


Corpo F - Pianta livello 0

scala 1:200

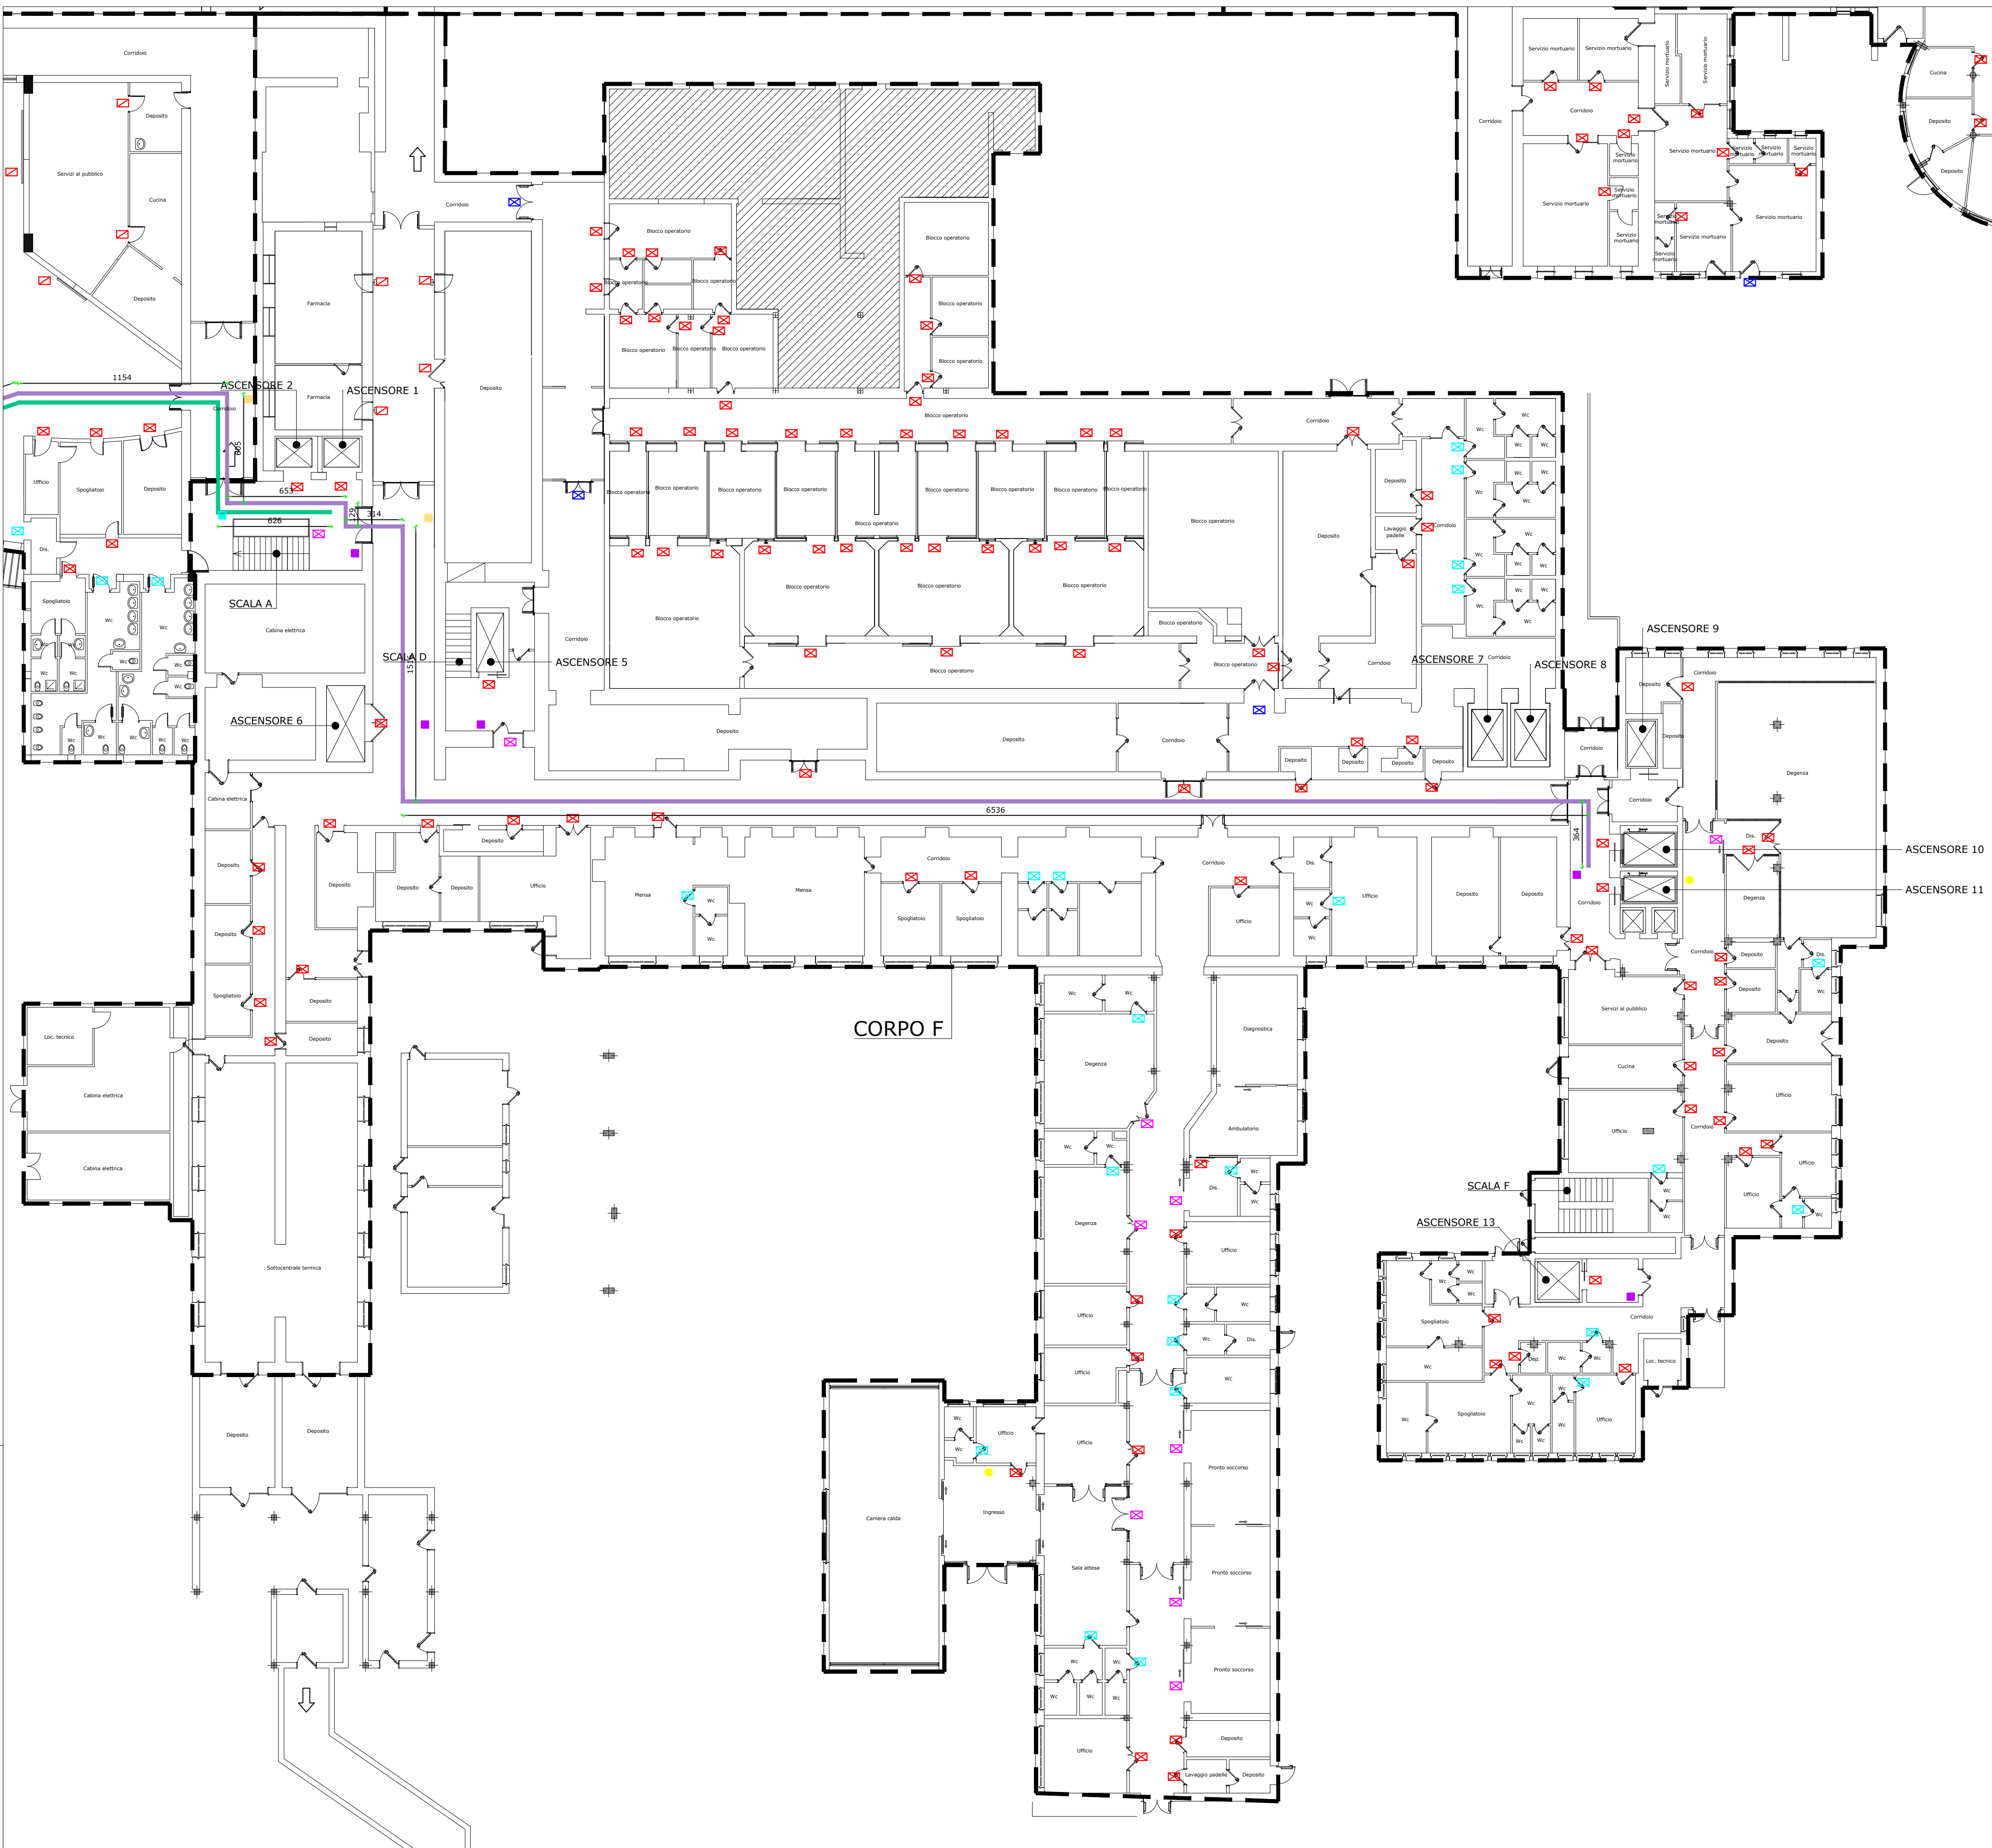


Corpo F - Pianta livello 1

scala 1:200



Corpo F - Pianta livello 2

scala 1:200

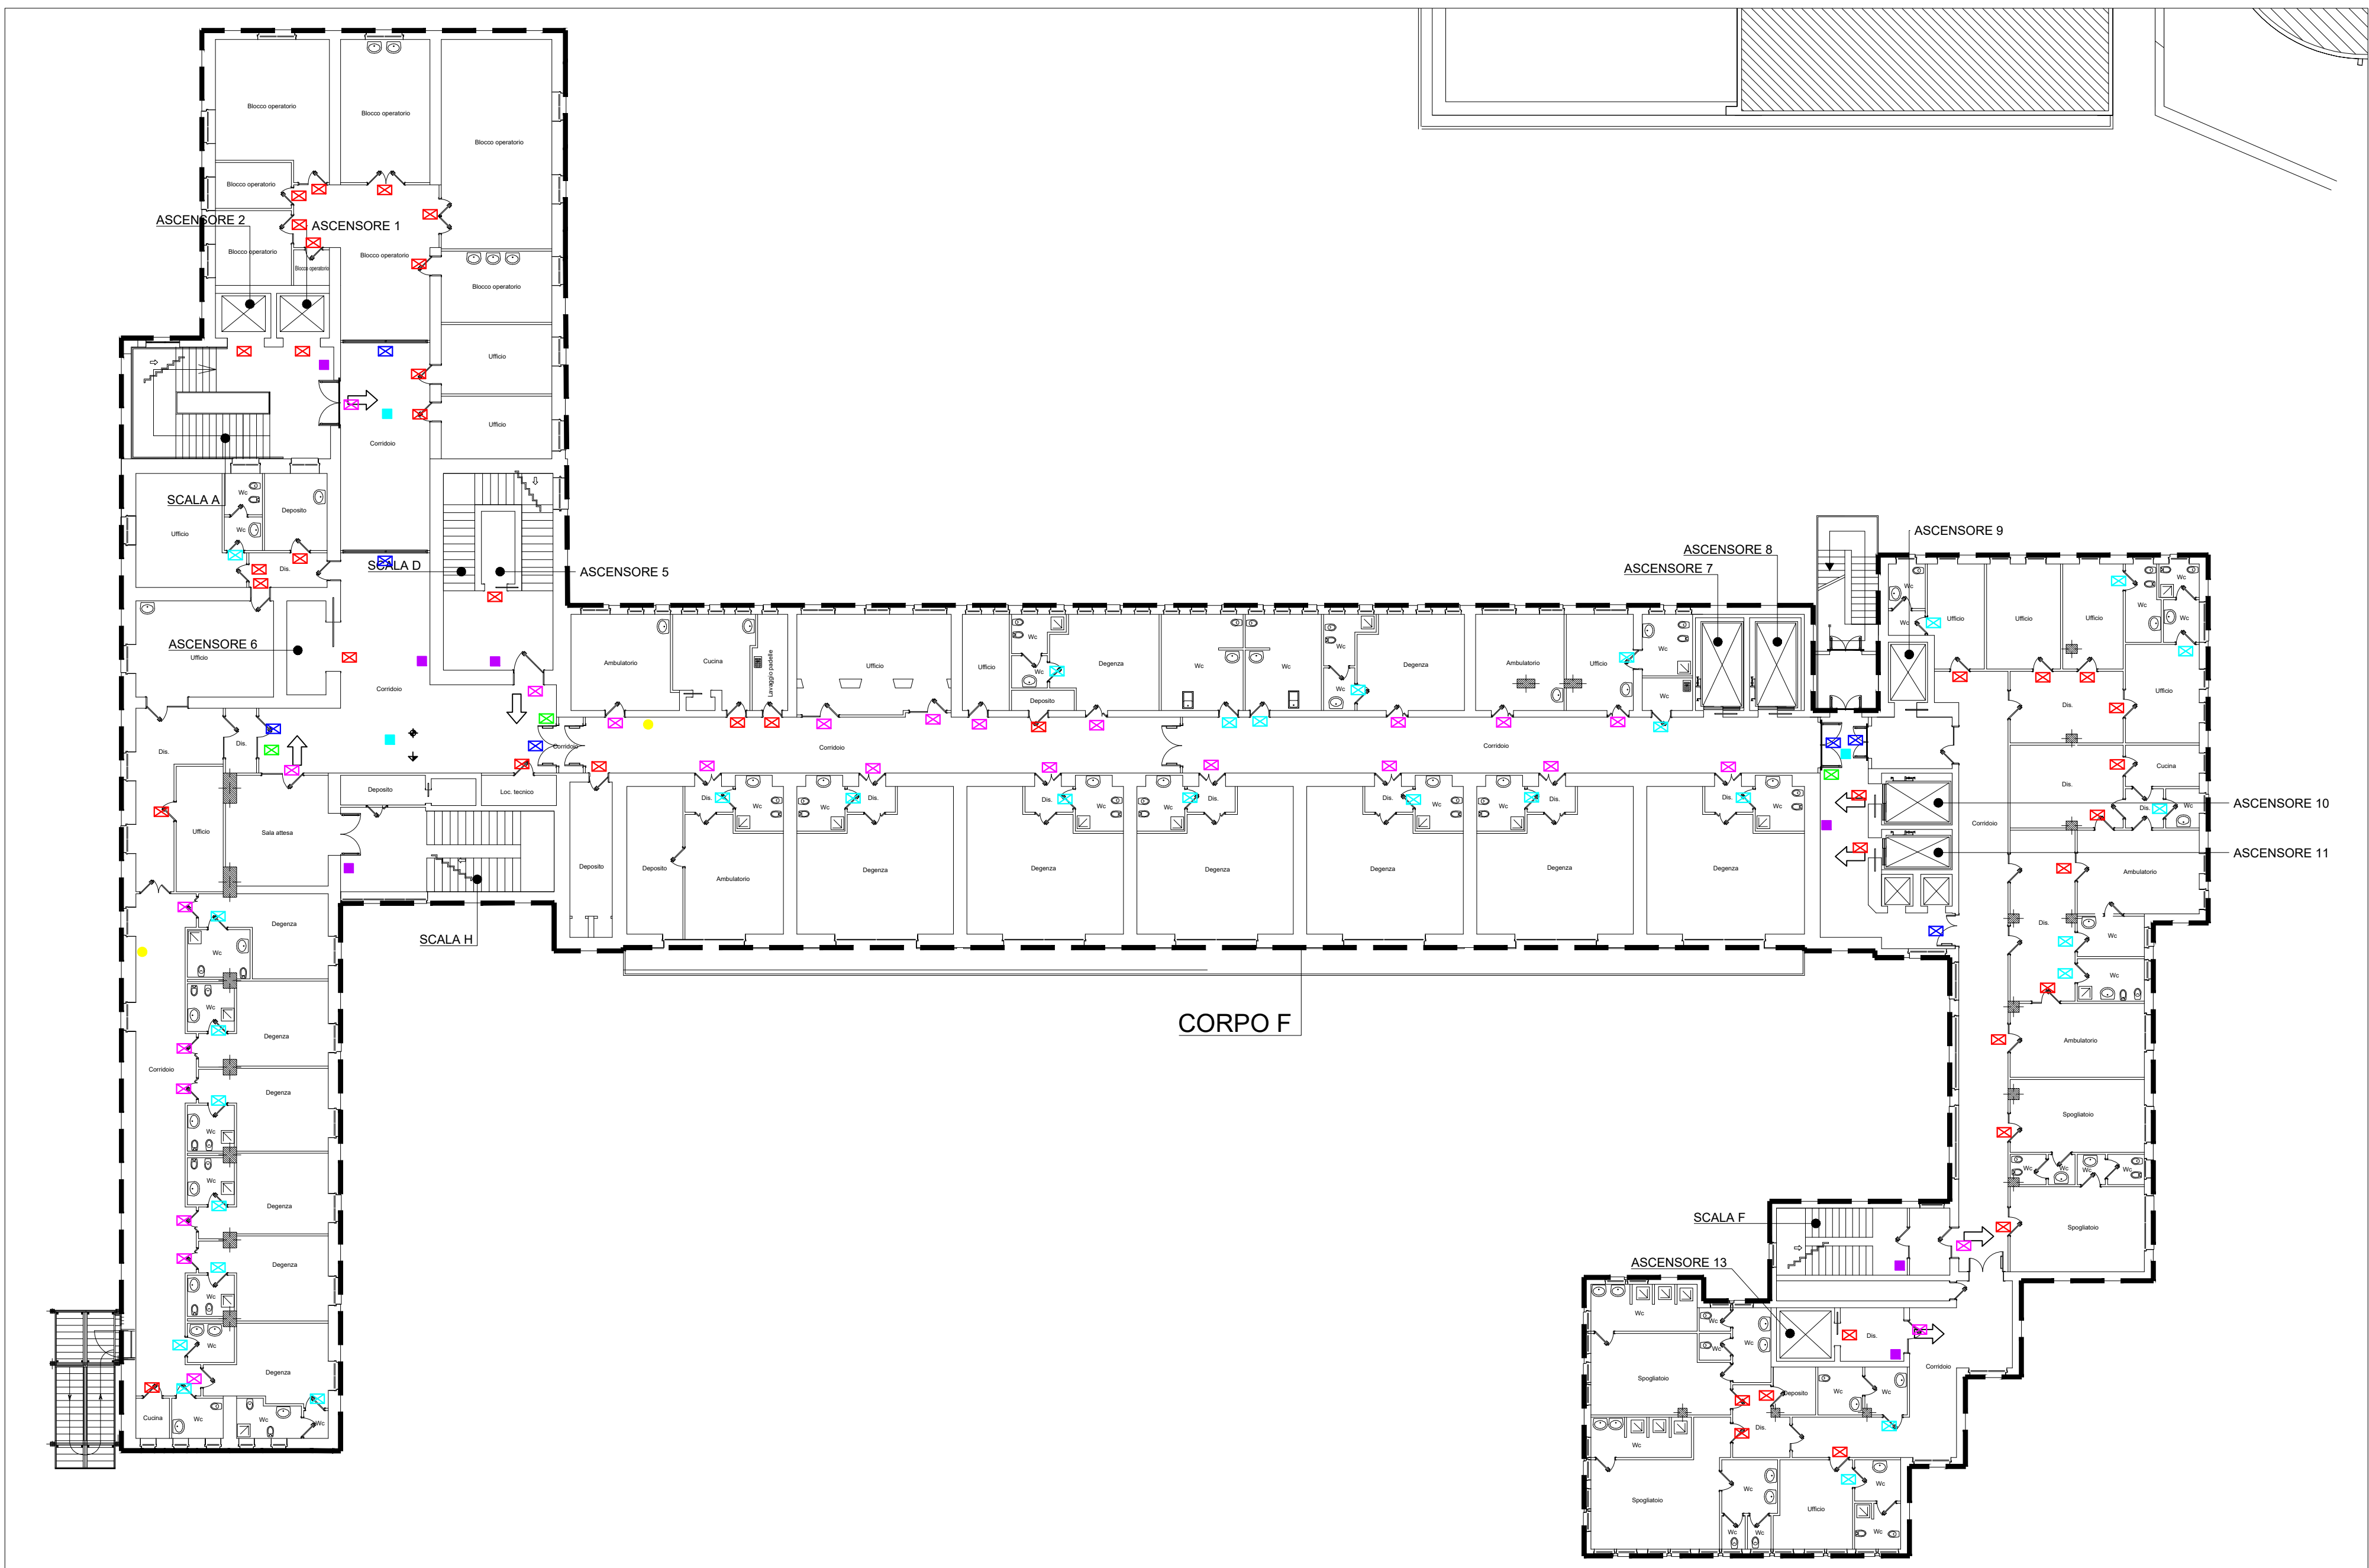

Corpo F - Pianta livello 4

scala 1:200

